



Przekrój km 0+000 do 0+109

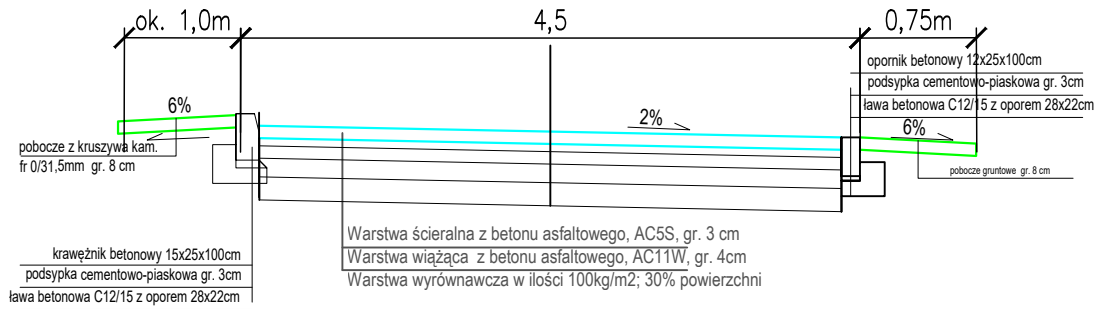

Konstrukcja nawierzchni zjazdu i chodnika

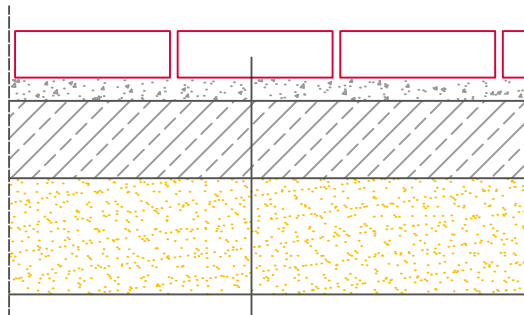

kostka betonowa gr. 6 cm
podsypka cem.piaskowa gr. 3 cm
podbudowa beton. B-7,5 gr. 10 cm
warstwa piasku gr. 10 cm



Usługi Projektowe Drogowe F. Rytwiński

OBIEKT	Przebudowa drogi wewnętrznej, Pl Kasztanowy w miejsc. Iłów				
ZAMAWIAJĄCY	Wójt Gminy Iłów				BRANŻA drog.
NAZWA RYSUNKU	Przekrój normalny				SKALA 1:50
	NAZWISKO	NR UPR.	SPECJALNOŚĆ	PODPIS	DATA
OPRACOWAŁ					2022.08
PROJEKTOWAŁ	Franciszek Rytwiński	148/88	drogi		NR RYS. 2.0
SPRAWDZIŁ					