

MAPA DO CELÓW PROJEKTOWYCH

Oznaczenie kancelaryjne zgłoszenia pracy geodezyjnej	GN.6640.497.2023
Arkusze mapy zasadniczej	7.175.12.20.1.1
Jednostka ewidencyjna	Identyfikator, Nazwa 142803_2, IŁÓW
Obręb ewidencyjny	Identyfikator, Nazwa 0010, BRZOZÓW STARY
Działka nr	171
Skala mapy	1:500
Nazwa układu	Prostokątnych płaskich Układ „2000”, strefa 7
współrzędnych	Wysokości PL-EVRF2007-NH
Oznaczenie granic obszaru, który był przedmiotem aktualizacji	
Oznaczenie i informacje o służebnościach gruntowych mających wpływ na zagospodarowanie gruntów, zlokalizowanych w granicach projektowanej inwestycji	Nie badano działu III księgi wieczystej

Nie wyklucza się istnienia w terenie innych nie wykazanych na niniejszej mapie urządzeń podziemnych, które nie były zgłoszone do inwentaryzacji lub o których brak jest informacji w instytucjach branżowych

Data 06.03.2023 r.

USŁUGI GEODEZYJNE
mgr inż. Czesław Owczarczyk
09-500 Gościnin, ul. Prusa 4
NIP 971-910-01-35, REGON 610184270
tel. 603 427 152 zaśw. 9951

GEODETA UPRAWNIONY
mgr inż. Czesław Owczarczyk
zaśw. nr 9951


Nazwa/ imię i nazwisko wykonawcy

Imię i nazwisko, nr uprawnień

X:5796850.00
Y:7434650.00

Poswiadczenie, że niniejszy dokument został opracowany w wyniku prac geodezyjnych i kartograficznych, których rezultaty zawiera operat techniczny pozytywnie zweryfikowany. Jednocześnie informuję, że jestem świadomy odpowiedzialności karnej za złożenie fałszywego oświadczenia.

Identyfikator zgłoszenia do geodezyjnych	GN.6640.497.2023
Organ służby geodezyjnej, który otrzymał zgłoszenie	STAROSTA SOCHACZEŃSKI
Wykonawca prac geodezyjnych	USŁUGI GEODEZYJNE OW CZAR CZYK CZESŁAW
Nr oraz data sporządzenia dokumentu zawierającego wynik pozytywnej weryfikacji	GN.6640.497.2023-2 z dnia 2023-03-07
Imię i nazwisko oraz nr uprawnień zawodowych wykonawcy	GEODETA UPRAWNIONY mgr inż. Czesław Owczarczyk zaśw. nr 9951

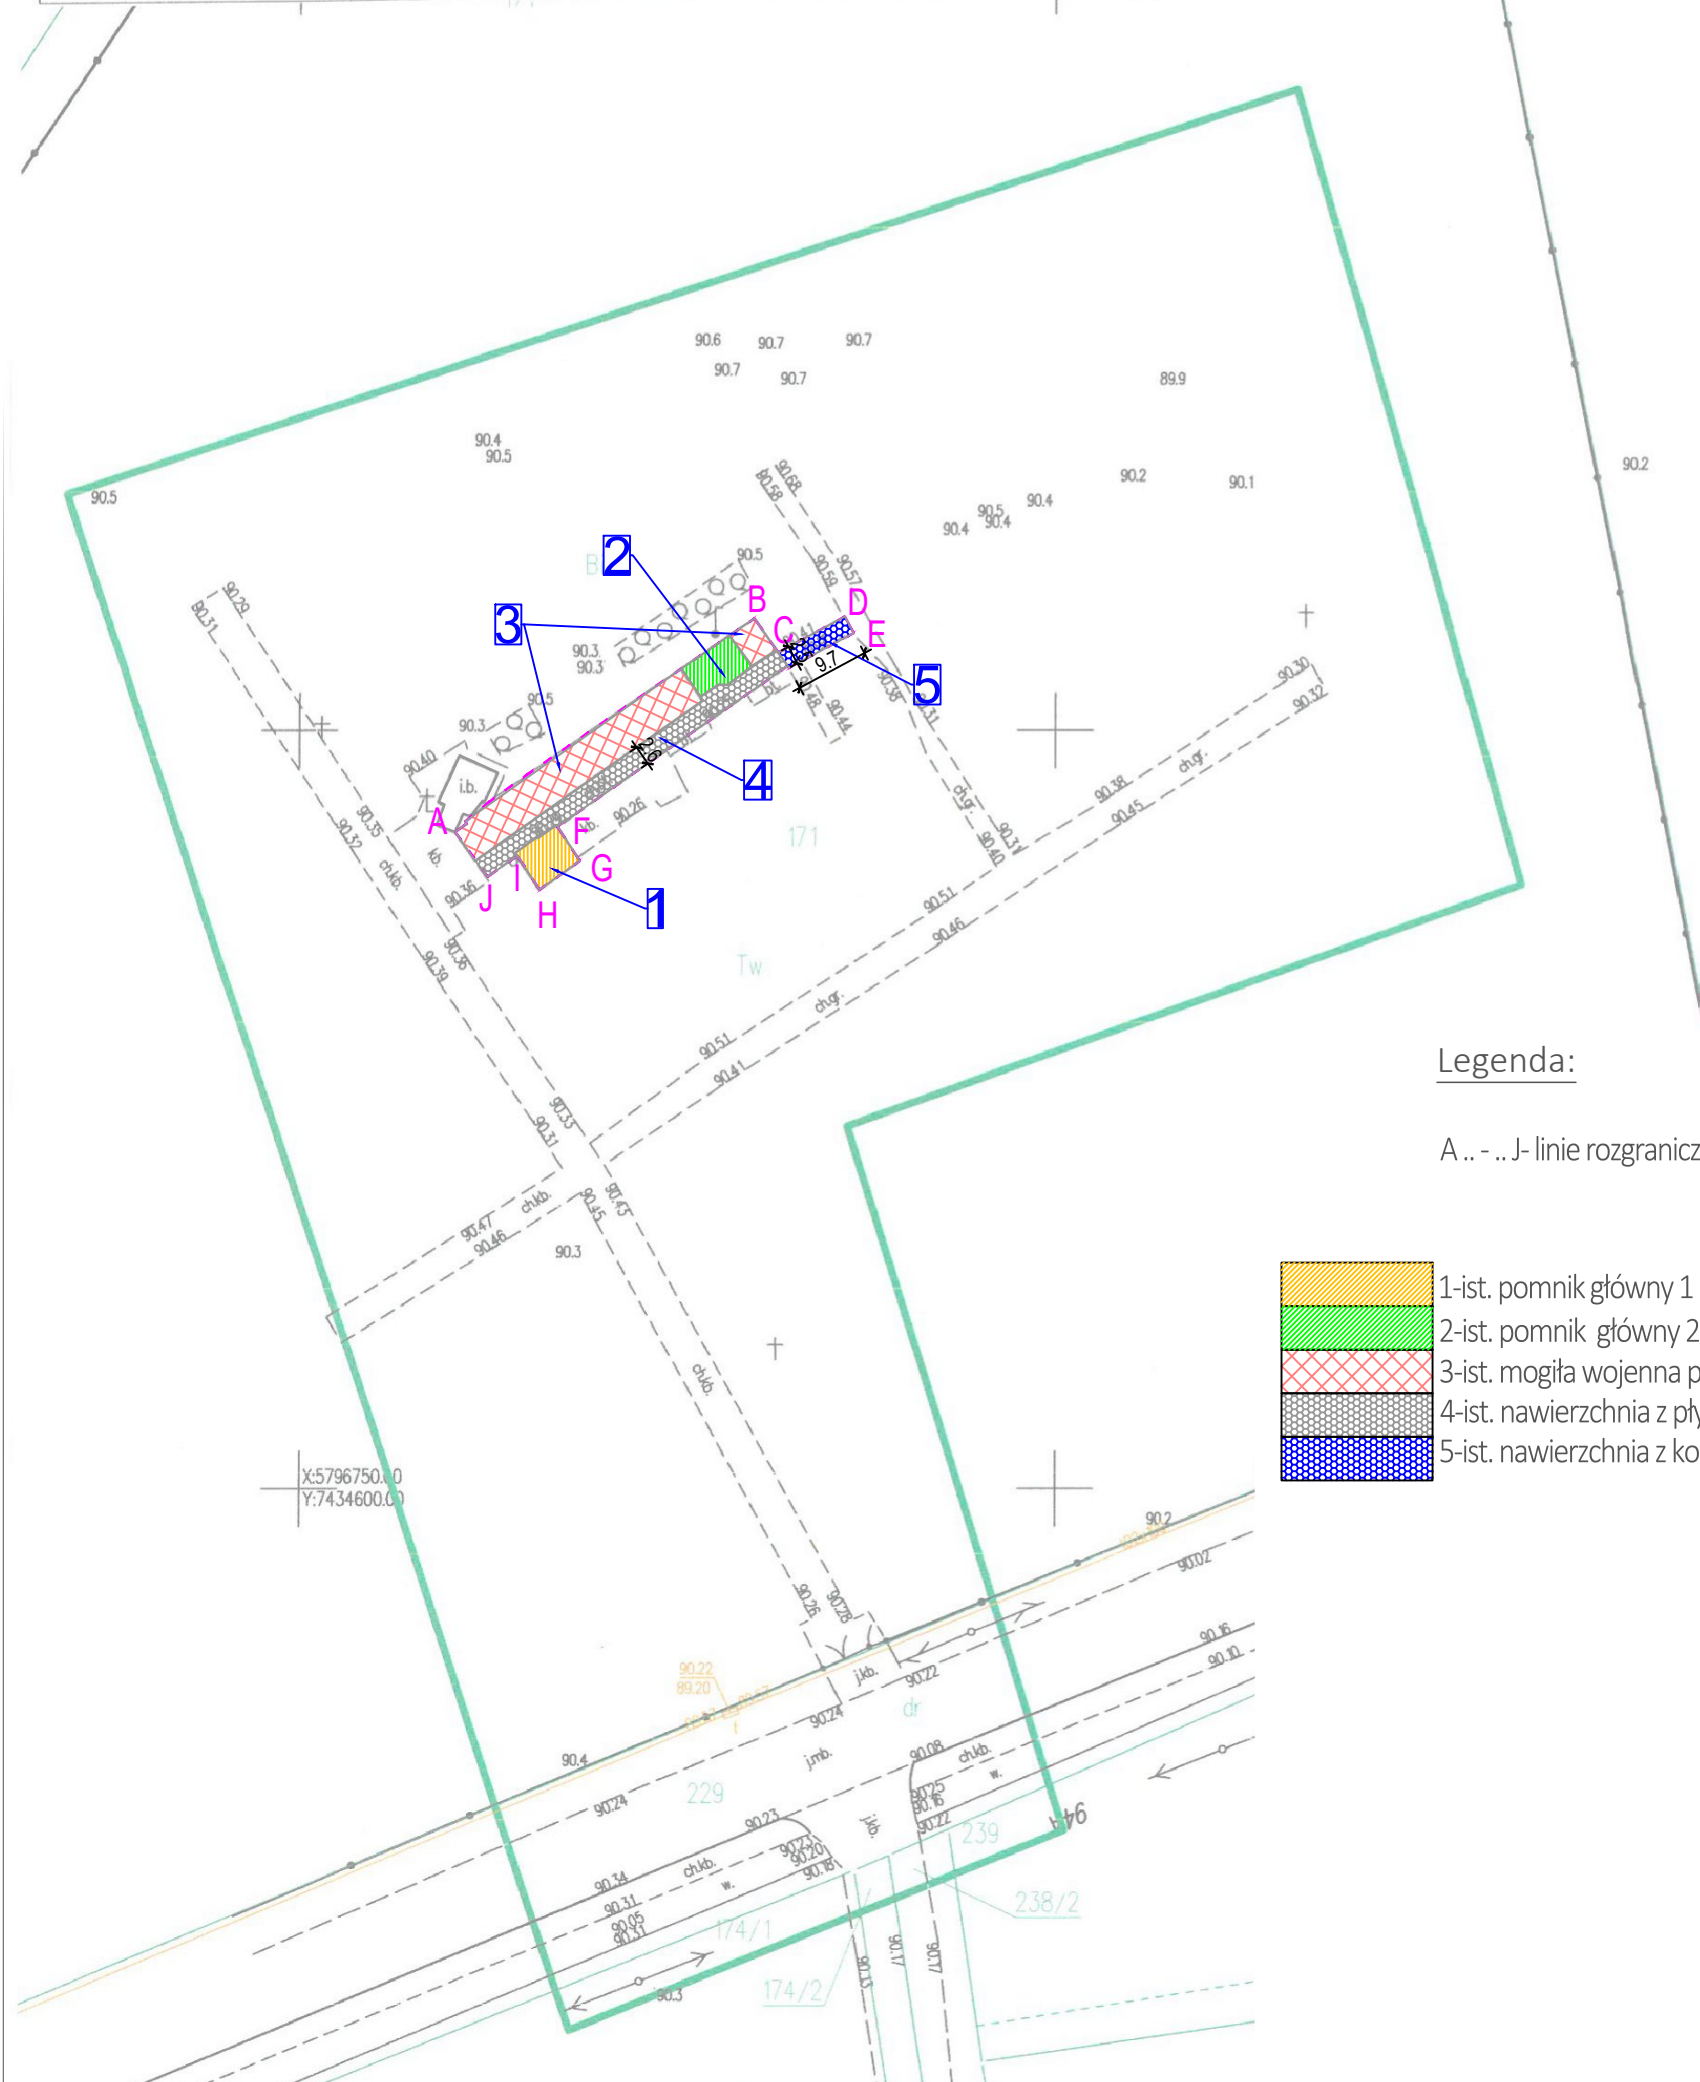

Legenda:

A .. - .. J- linie rozgraniczające teren inwestycji

- 1-ist. pomnik główny 1 "Cichociemnym Spadochroniarzom Armii Krajowej"-do remontu
- 2-ist. pomnik główny 2" Bohaterom Września 1939r -Żołnierzy Armii Poznań i Pomorze"-do remontu
- 3-ist. mogiła wojenna prosta z tablicami imiennymi szt. 16 -do remontu
- 4-ist. nawierzchnia z płyt betonowych-do remontu
- 5-ist. nawierzchnia z kostki bet.-do remontu

www.intecplan.pl

Temat:	REMONT KWATER ŻÓŁNIERZY WOJSKA POLSKIEGO I CICHOCIEMNYCH POLEGŁYCH W LATACH 1939-1941 NA CMENTARZU W BRZOZOWIE		
Inwestor:	GMINA IŁÓW 96-520 IŁÓW, UL. PŁOCKA 2		
Projektant:	mgr inż. Marek Krawczyk w spec.konstr.-bud. MAZ/0079/POOK/10;		
Lokalizacja:	Brzozów Stary, dz. ewid.171; 96-520 Iłow identyfikator dz. 142803_2.0010.171	PZT	
Nazwa rysunku:	PROJEKT ZAGOSPODAROWANIA TERENU		
data:	format rys.	skala rys.	nr strony
LUTY 2023	420X420	1:500