


SZCZEGÓŁ ELEMENTU "A"

Ściana główna z kamienia łupanego granitu do oczyszczenia i wysojnowania wraz z elementem ozdobnym w postaci odlewu stalowego pomnikozdwanego galvanicznie(orzeli wojskowy na tarczy amazoek-przedwojenna toma wz. 19), oraz z płytą pamiątkową granitową z napisem "ZOLNIERZOM WRZESNIA ROKU 1939" oraz "SPOLECZENSTWO" z liter stalowych pomnikozdwanym galvanicznie

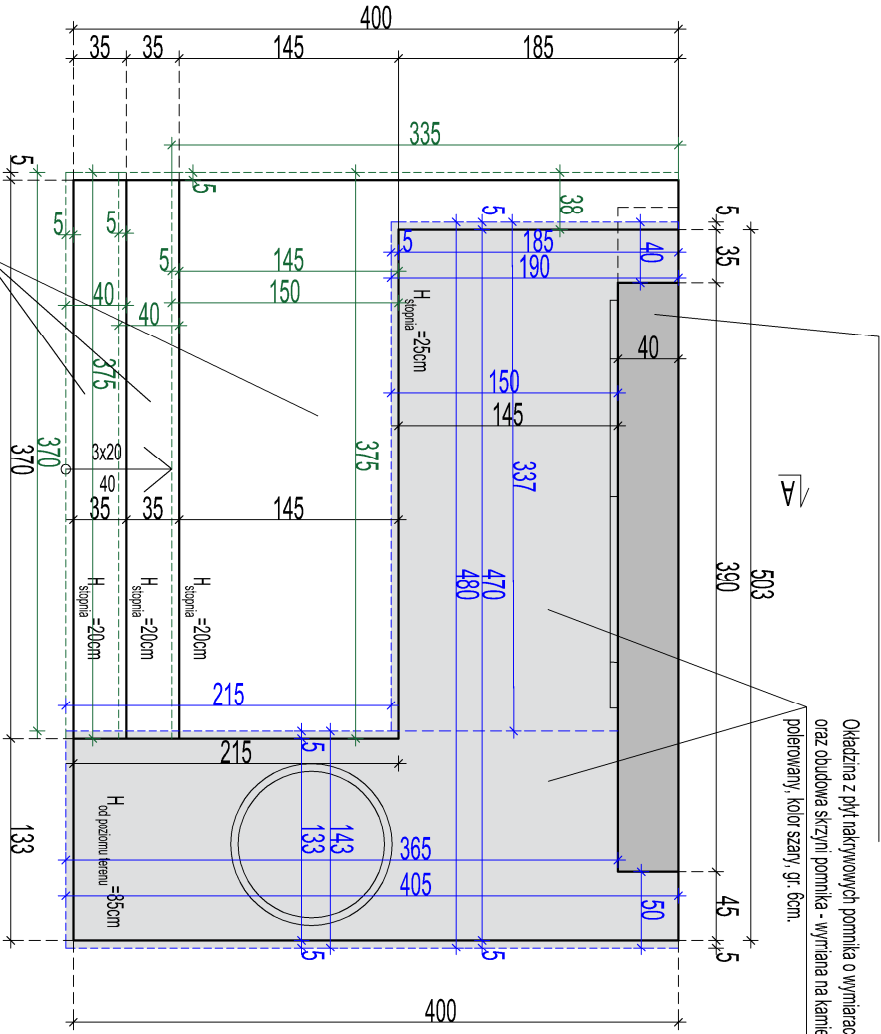

okładzina schodów(stopnie, podstopnie) - wymiana na kamienne – granitowe „granit Strzegomski” polewany, kolor szary, gr. 6 cm.

SZCZEGÓŁ ELEMENTU "A"

przekrój A-A'


Ściana główna z kamienia łupanego - granitu wraz z elementem ozdobnym w postaci odlewu stalowego pomnikozdwanego galvanicznie(orzeli wojskowy na tarczy amazoek-przedwojenna toma wz. 19)wraz z płytą pamiątkową granitową z napisem "ZOLNIERZOM WRZESNIA ROKU 1939" oraz "SPOLECZENSTWO" z liter stalowych pomnikozdwanym galvanicznie

Okładzina z płyt nakirowanych pomnika o wymiarach ok. 150-190x337cm, 143x365-405cm oraz obudowa skrzyni pomnika - wymiana na kamienne – granitowe „granit Strzegomski” polewany, kolor szary, gr. 6cm.

okładzina schodów - wymiana na kamienne – granitowe „granit Strzegomski” polewany, kolor szary, gr. 6cm.

SZCZEGÓŁ ELEMENTU "A"

Ściana główna z kamienia łupanego - granitu do oczyszczenia i wysojnowania

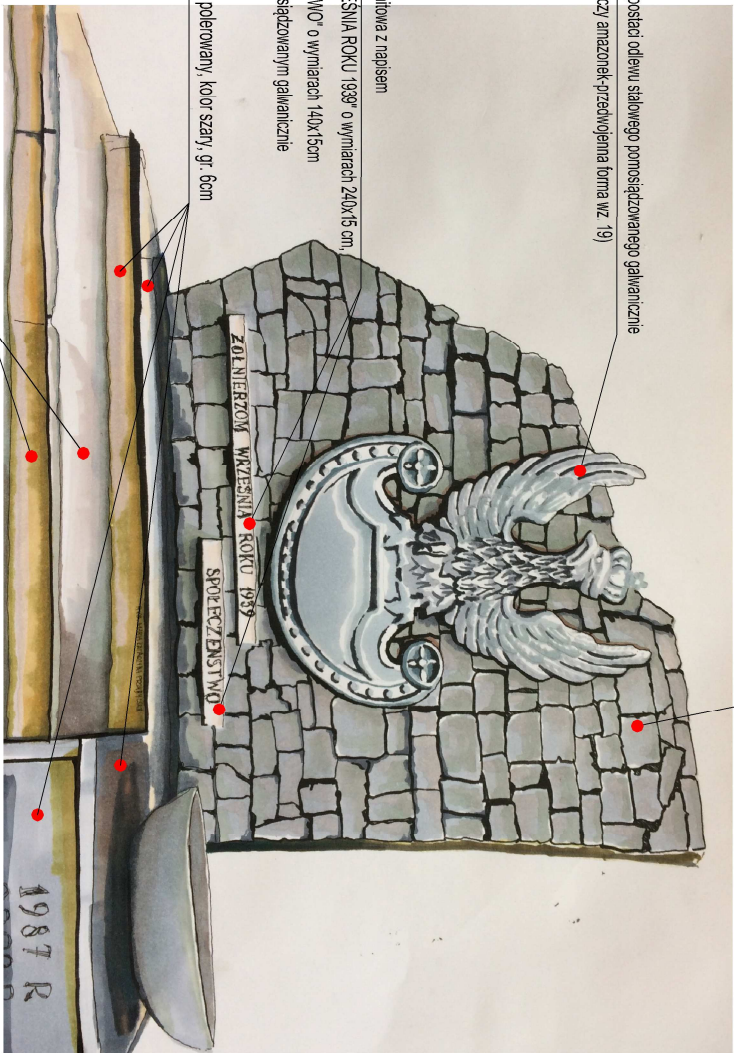

Element ozdobny w postaci odlewu stalowego pomnikozdwanego galvanicznie (orzeli wojskowy na tarczy amazoek-przedwojenna toma wz. 19)

Płyta pamiątkowa granitowa z napisem "ZOLNIERZOM WRZESNIA ROKU 1939" o wymiarach 240x15 cm, oraz "SPOLECZENSTWO" o wymiarach 140x15cm z liter stalowych pomnikozdwanym galvanicznie

Okładzina z płyt nakirowanych pomnika - wymiana na kamienne – granitowe „granit Strzegomski” polewany, kolor szary, gr. 6cm

okładzina schodów - wymiana na kamienne – granitowe „granit Strzegomski” polewany, kolor szary,

PŁYTY NAKRYWONE POMNIK GŁÓWNEGO I STOPNI SCHODOWYCH Z OKAPNIKIEM (Z KAŻDEJ STRONY) - 5cm.

UWAGA!

PRZED PRZYSTĄPIENIEM DO ROBÓT BUDOWLANYCH WSZYSTKIE WYMIARY NALEŻY SPRAWDZIĆ W NATURZE. W PRZYPADKU STwierdzenia niezgodności należy zwrócić się do Projektanta.

UWAGA!
Wszelkie prawa zastrzeżone, łącznie z prawem reprodukcji lub udostępniania osobom i bez ich zgody, bez wyjątku, upoważnienia firmy Pracownia Architektoniczna ARCHIDUET (Dz. U. 1994r. Nr 24, poz. 83 art. 115-118)

<div><div><div><div></div><div>ARCHIDUET</div><div>Pracownia architektoniczna</div></div><div><div>Pracownia architektoniczna "ARCHIDUET"</div><div>ul. Białkowa 4, 96-500 Sochaczew</div></div></div></div>			
Temat:	REMONT Kwater 1034 ŻOLNIERZY WOJSKA POLSKIEGO 1939R. W ŁOWIE		
Inwestor:	GMINA ŁÓW 96-520 ŁÓW, UL. PŁOCKA 2		
Autor opracowania:	inż. Piotr Ciechowski		
Projektant:	mgr inż. arch. Agnieszka Właczak upr. MA/150/18		
Lokalizacja:	142803 2 ŁÓW dz. nr ewid. 85, obręb 0019 łow Osada		Nr rys. 04
Nazwa rysunku:	SZCZEGÓŁ POMNIKA GŁÓWNEGO "A"		
Data: WRZESIEŃ 2022r.	Format: A3	SKALA: 1:50	Nr str.