

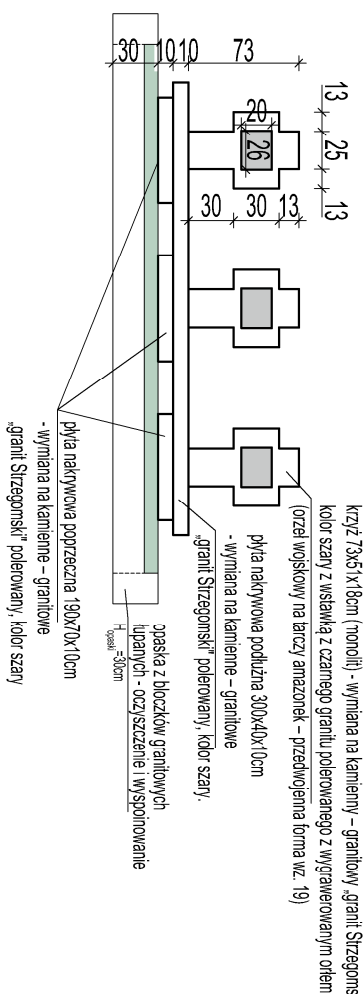
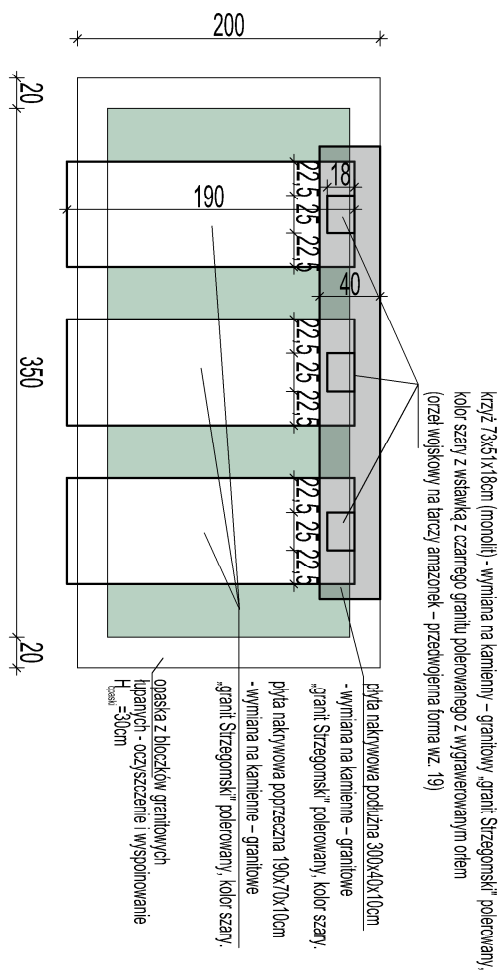


SZCZEGÓŁ ELEMENTU "B"

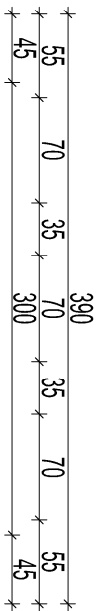


SZCZEGÓŁ ELEMENTU "D"



przekrój A-A'

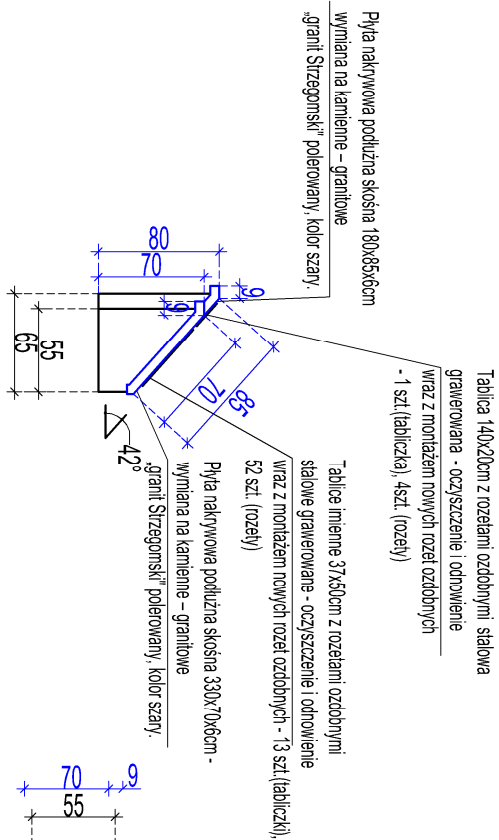

SZCZEGÓŁ ELEMENTU "D"

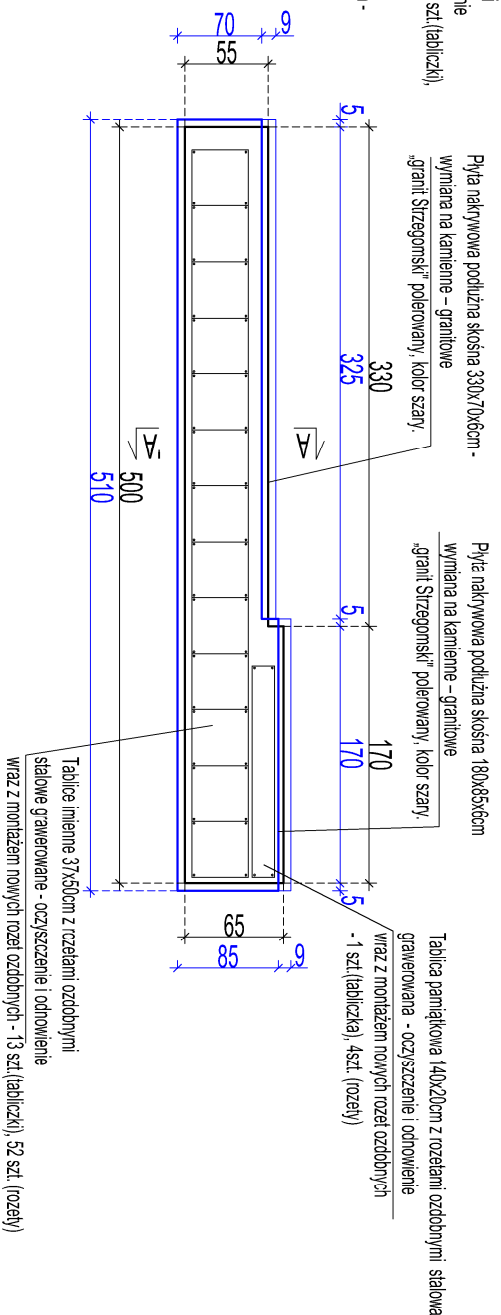


SZCZEGÓŁ ELEMENTU "C"

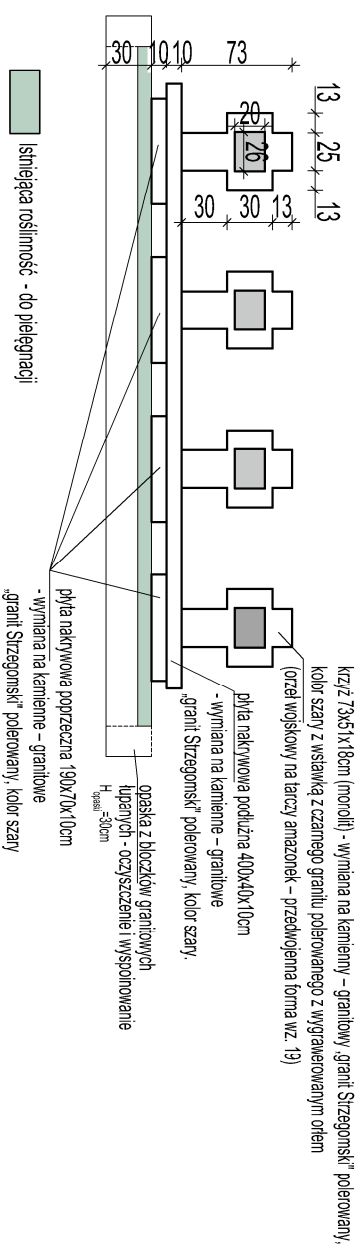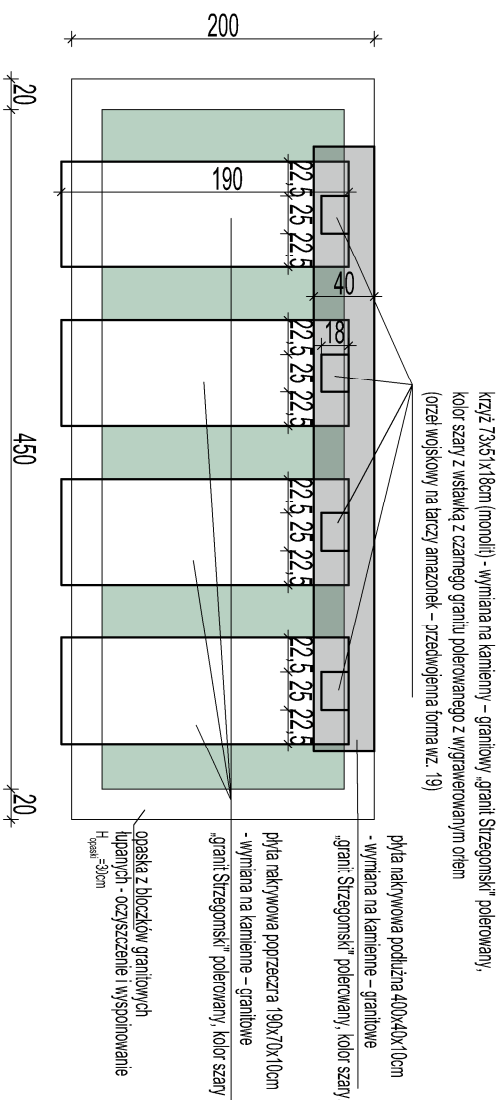

PRZED PRZYSTĄPIENIEM DO ROBÓT BUDOWLANICH WMSZ SIKIE WYMAGIARY NALEŻY SPRAWDZIĆ W NATURZE IZGODNOŚCI NALEŻY ZWROCIĆ SIĘ DO PROJEKTANTA.

UWAGI:
Wszelkie prawa zastrzeżone, łącznie z prawem reprodukcji lub udostępniania osobom niezamierzającym tego osunku lub jego części, bez wyjątku upoważnienia firmy Pracownia Architektoniczna "ARCHIDIEŃ" (Dz. U. 1994r. Nr 24, poz. 83 art. 115-118)

		Pracownia architektoniczna "ARCHIDET"	
ul. Bukowa 4, 96-500 Sochaczew			
Temat:		REMONT KWIATERY 1034 ŻOŁNIERZY WOJSKA POLSKIEGO 1939R. W ŁOWIE	
Inwestor:		GMINA ŁÓDŃ 96-520 ŁÓDŃ, UL. PŁOCKA 2	
Autor opracowania:		inż. Piotr Ciechomiński	
Projektant:		mgr inż. arch. Agnieszka Walczak upraw. MA/150/18	
Lokalizacja:		142803_2 ŁÓDŃ dz. nr ewid. 85, dojazd 0019 łódź Osada	
Nazwa rysunku:		SZCZEGÓŁ MOGIŁ "B", "C", "D"	
Data: WRZESIEŃ 2022r.		Format : A3	
		SKALA : 1:50	
		Nr str.	