

7434450
5807250

ORIENTACJA




PROJEKT ZAGOSPODAROWANIA DZIAŁKI

INWESTOR: GMINA IŁÓW

96-520 IŁÓW, UL. PŁOCKA 2

ADRES BUD.: IŁÓW, DZ.NR EWID. 85

OBREB 0019 IŁÓW OSADA

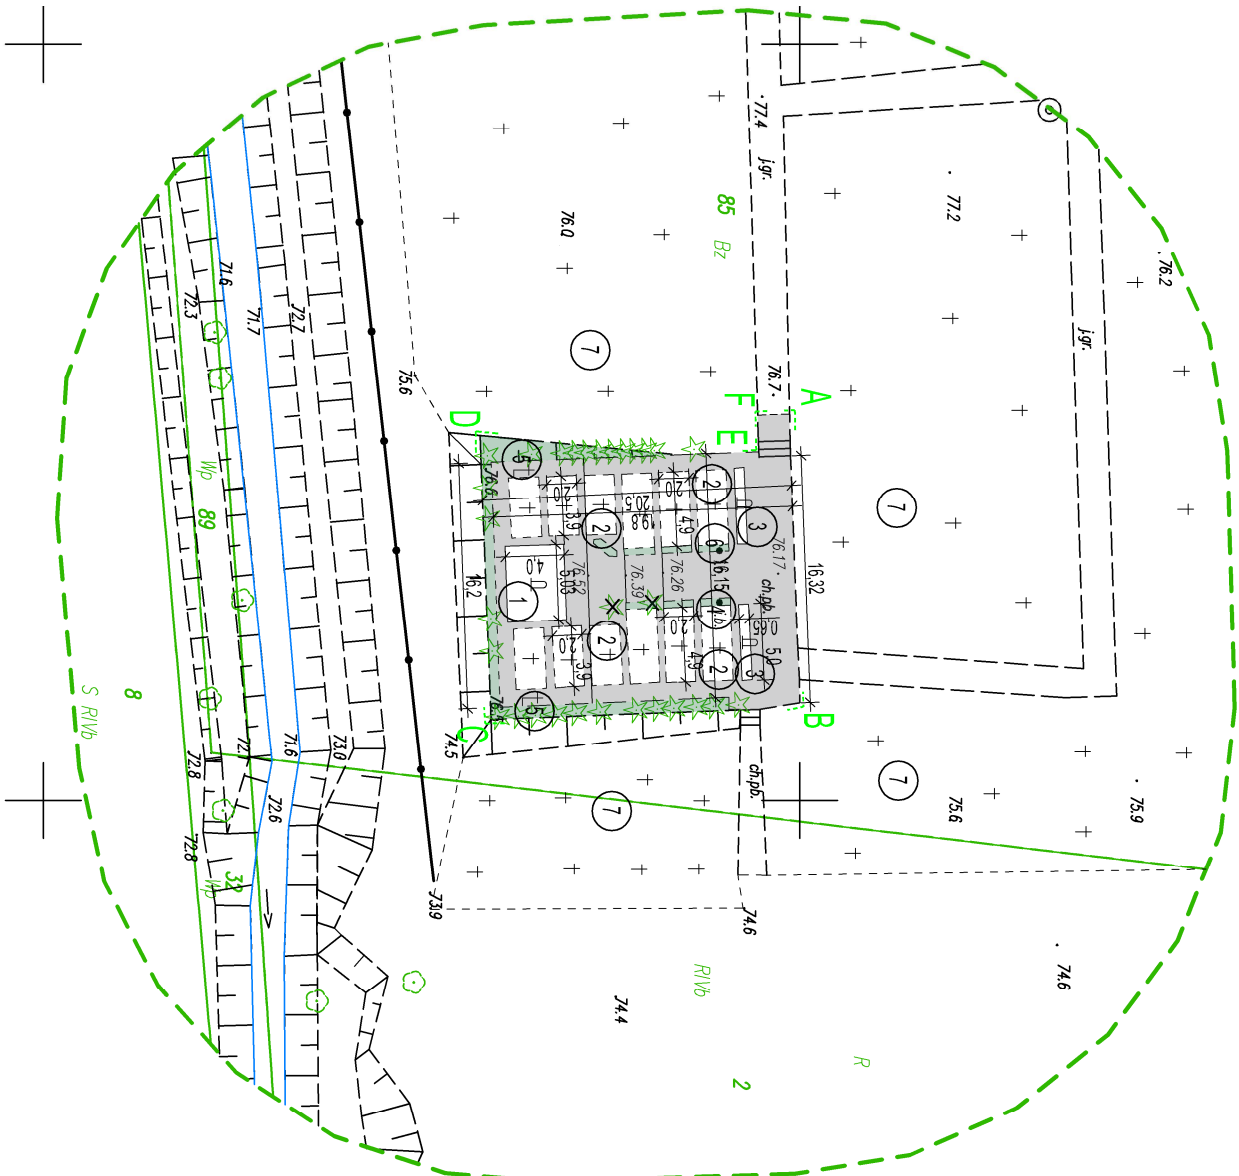

UWAGA!
PRZED PRZYSTĄPIENIEM DO ROBÓT BUDOWLANYCH WSKAZANKI WYMAGI NALEŻY SPRAWDZIĆ W
NATURZE. W PRZYPADKU STwierdzenia NIEZGODNOŚCI NALEŻY ZWRÓCIĆ SIĘ DO PROJEKTANTA.

MAPA DO CELÓW PROJEKTOWYCH			
Oznaczenie kancelaryjne zgłoszenia pracy geodezyjnej:		Poswiadcza się zgodność treści mapy do celów projektowych z treścią mapy zasadniczej zakwalifikowanej w ramach niniejszego zgłoszenia pracy	
Nazwa miejscowości:		Iłów Osada	
Jednostka ewidencyjna	identyfikator:	142803_2	
	nazwa:	gm./Iłw	
Obiekt ewidencyjny	identyfikator:	142803_2.0019	
	nazwa:	Iłw Osada	
Skala:		1:500	
Nazwa układu prostokątnych płaszczyzn współrzędnych wysokościowych		PL – E-URF2007 – NH	
Data opracowania:		19.09.2022r.	
Oznaczenie granic obszaru, który był przedmiotem aktualizacji:		Oznaczenie i informacja o służebnościach gruntowych mających wpływ na zagospodarowanie gruntów zakwalifikowanych w granicach projektowanej inwestycji	
Oznaczenie i symbol konturu użytku gruntowego, który nie jest ujętym w bazie danych ewidencji gruntów i budynków		Oznaczenie i symbol konturu użytku gruntowego, który nie jest ujętym w bazie danych ewidencji gruntów i budynków	
Inne dodatkowe obiekty nie objęte kotłologiem obiektów baz danych:		obrys nagrobków	
Wykaz oznaczeń:		Zestawienie sekcji:	
mapa numeryczna		mapa numeryczna	

LEGENDA

A-B-C-D-E-F-A - Granica opracowania

1 Pomnik główny - istniejący do remontu - 1 szt.

2 Mogiła wojenna prosta (półokrągła i prosta) - istniejąca do remontu - 12 szt.

3 Mogiła wojenna skośna z tablicami imiennymi - istniejąca do remontu - 2 szt.

4 Masz flagowy słaby - istniejący

5 Obelisk - istniejący do remontu - 2 szt.

6 Obelisk z granitu - istniejący

7 Cmentarz parafialny - istniejący

Nawierzchnia z płyt betonowych - istniejąca do wymiany na kostkę granitową

Roslinność oraz drzewostan (lije) - istniejące do pielęgnacji

Drzewostan (lije) - istniejące do usunięcia

UWAGA!

Wszelkie prawa zastrzeżone, bez prawa reprodukcji lub udostępniania osobom trzecim tego rysunku lub jego części, bez wyjątku upoważnienia firmy Pracownia Architektoniczna "ARCHIDUET" Dział U. 1994r. Nr 24/poz. 83 art. 115-118)

ARCHIDUET Pracownia architektoniczna		Pracownia architektoniczna "ARCHIDUET" ul. Bukowa 4, 96-500 Sochaczew	
Temat:		REMONT KWIATERY 1034 ŻOŁNIERZY WOJSKA POLSKIEGO 1939R. W IŁOWIE	
Inwestor:		GMINA IŁÓW 96-520 IŁÓW, UL. PŁOCKA 2	
Autor opracowania:		inż. Piotr Ciechanowski	
Projektant:		mgr inż. arch. Agnieszka Walczak upr. MA/150/18	
Lokalizacja:		142803 2 IŁÓW dz. nr ewid. 85, obręb 0019 Iłw Osada	
Nazwa rysunku:		PROJEKT ZAGOSPODAROWANIA DZIAŁKI	
Data: WRZESIEŃ 2022r.		Format: A3	
Skala: 1:500		Nr str.	

Poswiadczam, że niniejszy dokument został opracowany w wyniku prac geodezyjnych i kartograficznych, których rezultaty zawiera operat techniczny pozytywnie zweryfikowany jednocześnie informuję, że jestem świadomy odpowiedzialności karnej za złożenie fałszywego oświadczenia.

Identyfikator zgłoszenia prac geodezyjnych	GN.6640.2446.2022
Organ służby geodezyjnej, który otrzymał zgłoszenie	Starosta Powiatu Sochaczewskiego
Wykonawca prac geodezyjnych	EasGeo Usługi Geodezyjne Tadeusz Lupiński Wiązowo 16A, 17-120 Bransk
Numer oraz data sporządzenia dokumentu zawierającego wynik pozytywnej weryfikacji	GN.6640.2446.2022_2 04.10.2022r.
Numer i data przyjęcia operatu do PZGK	P.1428.2022.2415 z dn. 04.10.2022r.
Imię i nazwisko oraz numer uprawnień zawodowych kierownika prac geodezyjnych	GEODETA UPRAWNIONY mgr inż. Tadeusz Lupiński Nr uprawnień 21838