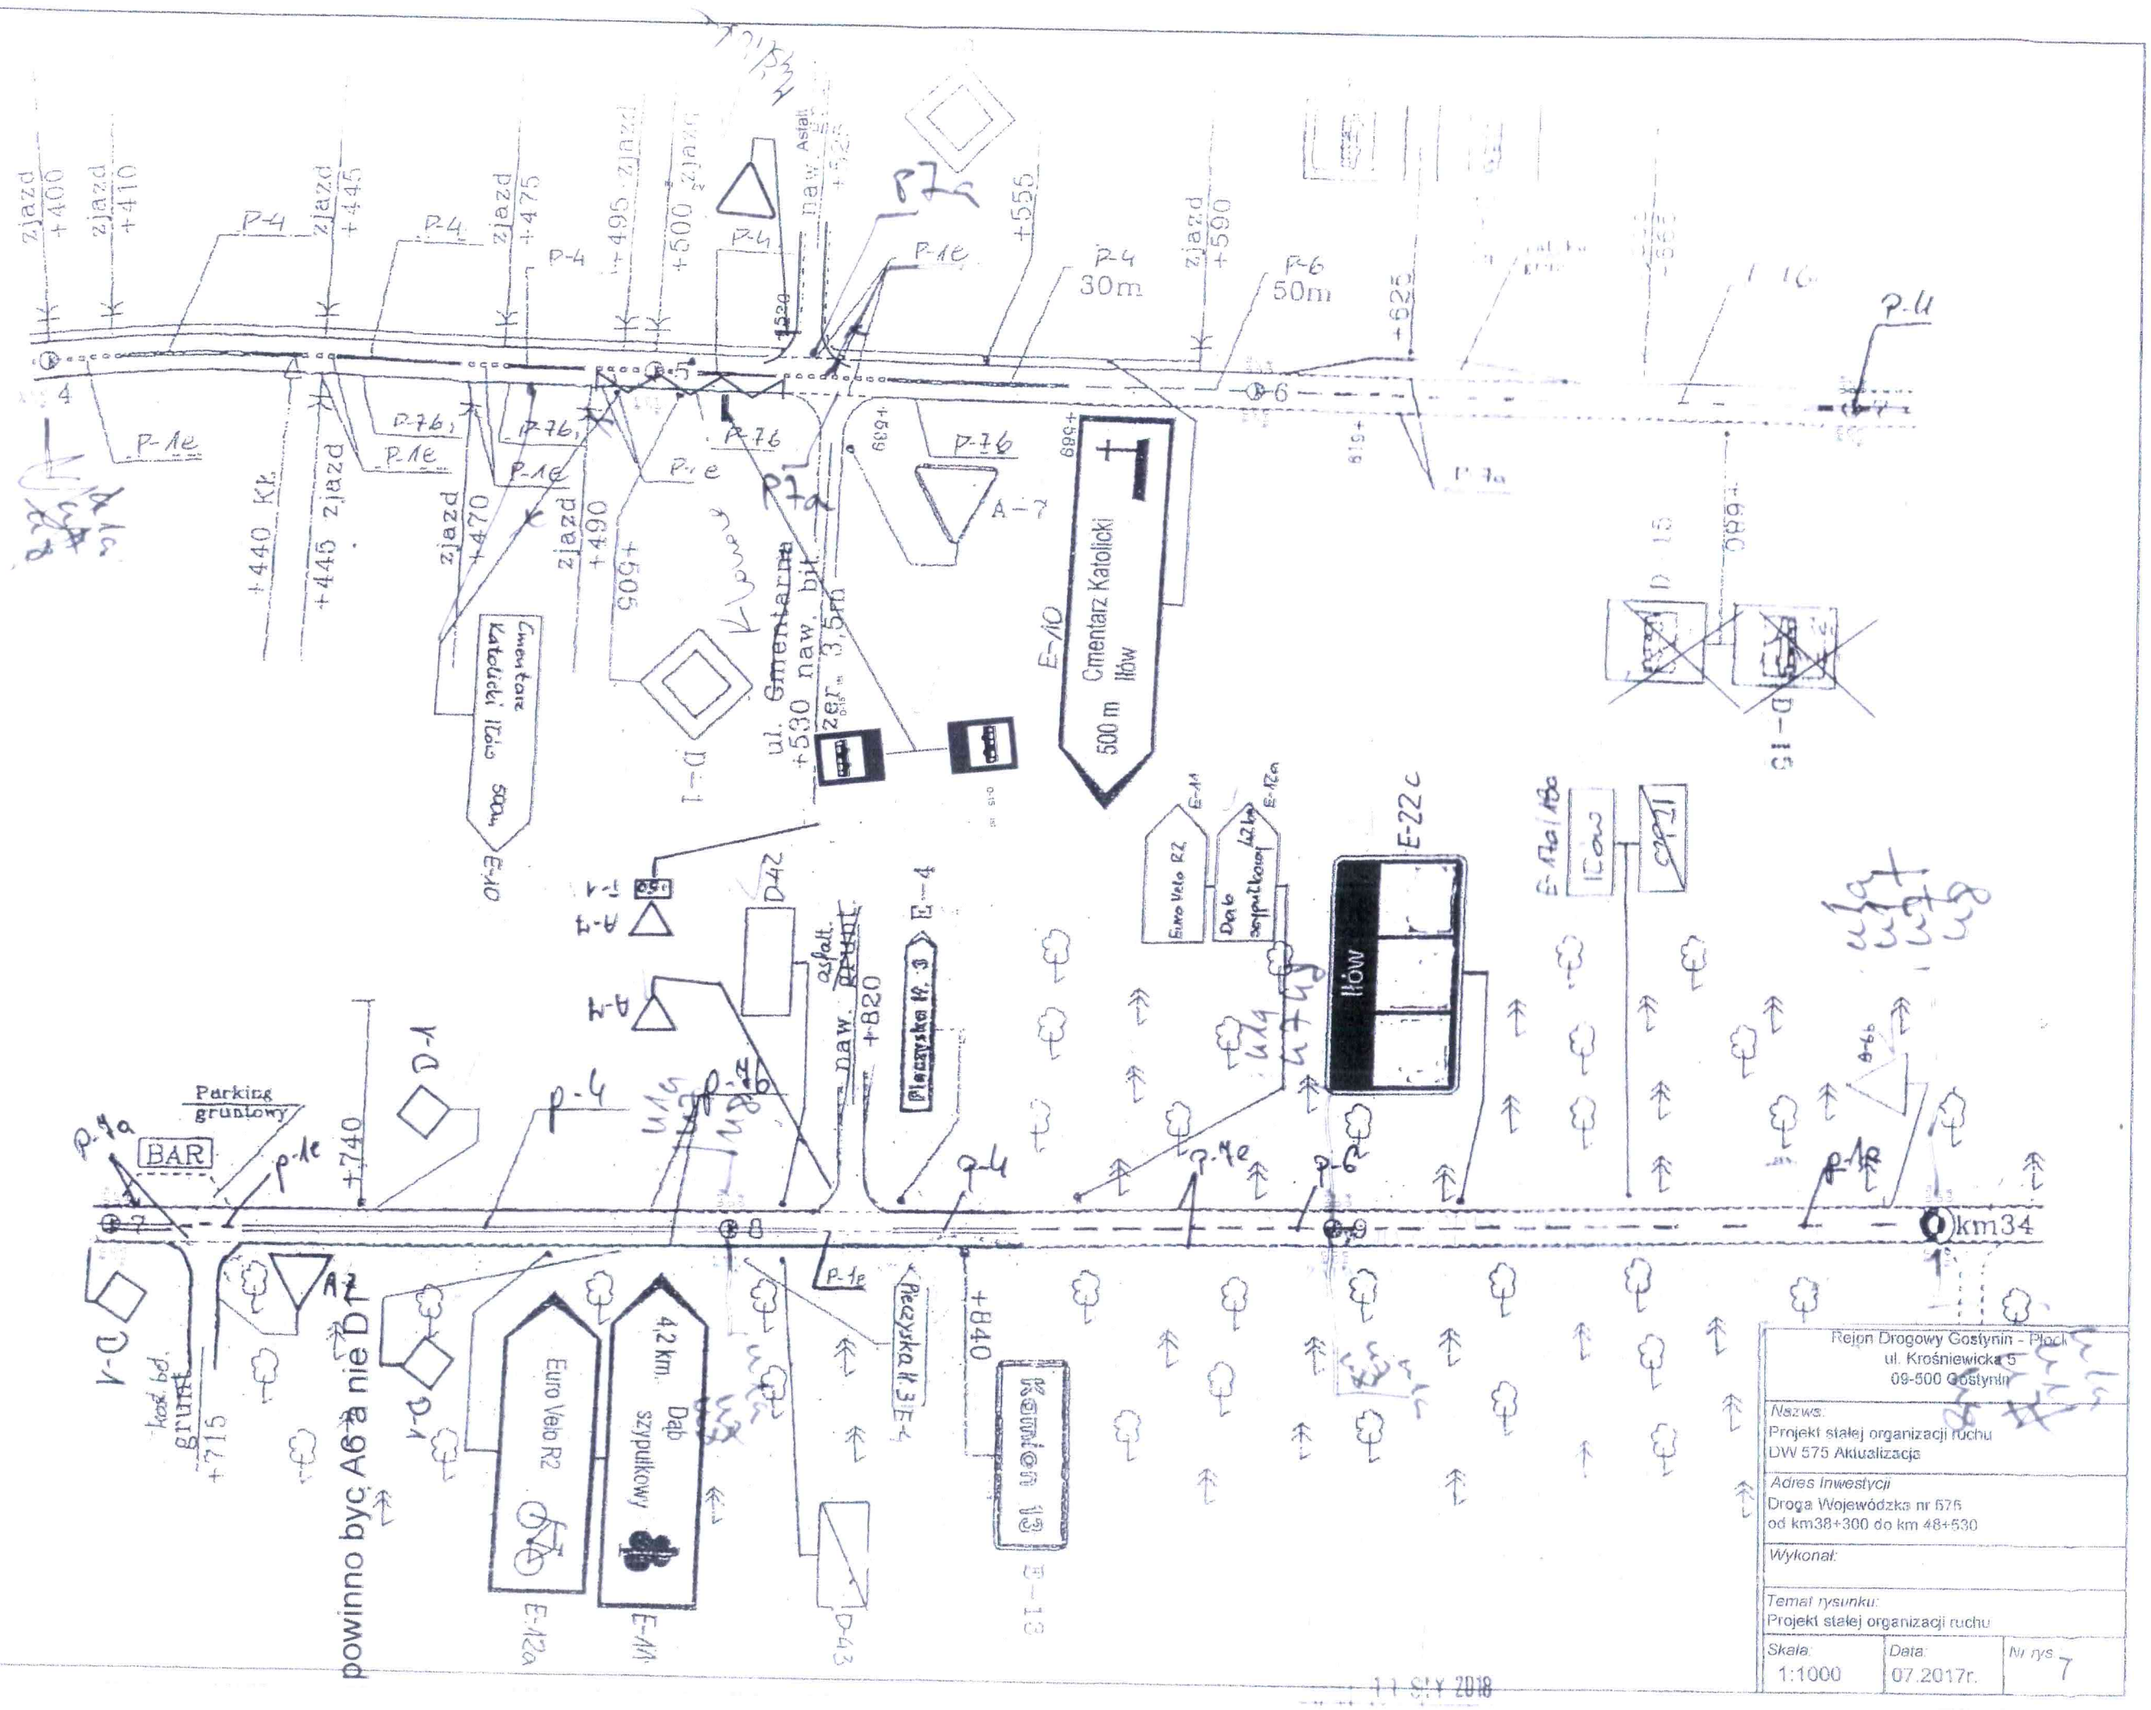
zjazd +400
zjazd +410
zjazd +445
zjazd +475
+495 zjazd
+500 zjazd
+555
zjazd +590
+625
P-4
P-1e
P-7b
P-7a
P-7
P-6
30m
50m
+440 Kk
+445 zjazd
zjazd +470
zjazd +490
+505
+530 naw. bit.
ul. Cmentarna
zjaz. 3,5m
Cmentarz Katolicki Ilów 500 m
E-10
D-15
+689
+699
A-7
Cmentarz Katolicki Ilów 500 m
E-10
E-11
E-12a
E-22c
Euro Velo R2
Dąb szypułkowy
42 km
Ilów
D-42
A-7
D-1
D-43
Parking gruntowy
BAR
P-1a
+740
+715
kost. bd. grunt
powinno być A67a nie D1
asfalt
naw. asfalt
+820
Pleszyska Nr 3
+840
Kamień 13
E-13
km34
Rejon Drogowy Gostynin - Płock
ul. Krośniewicka 5
09-500 Gostynin
Nazwa:
Projekt stałej organizacji ruchu
DW 575 Aktualizacja
Adres inwestycji
Droga Wojewódzka nr 575
od km38+300 do km 48+530
Wykonał:
Temat rysunku:
Projekt stałej organizacji ruchu
Skala: 1:1000
Data: 07.2017r.
Nr rys. 7