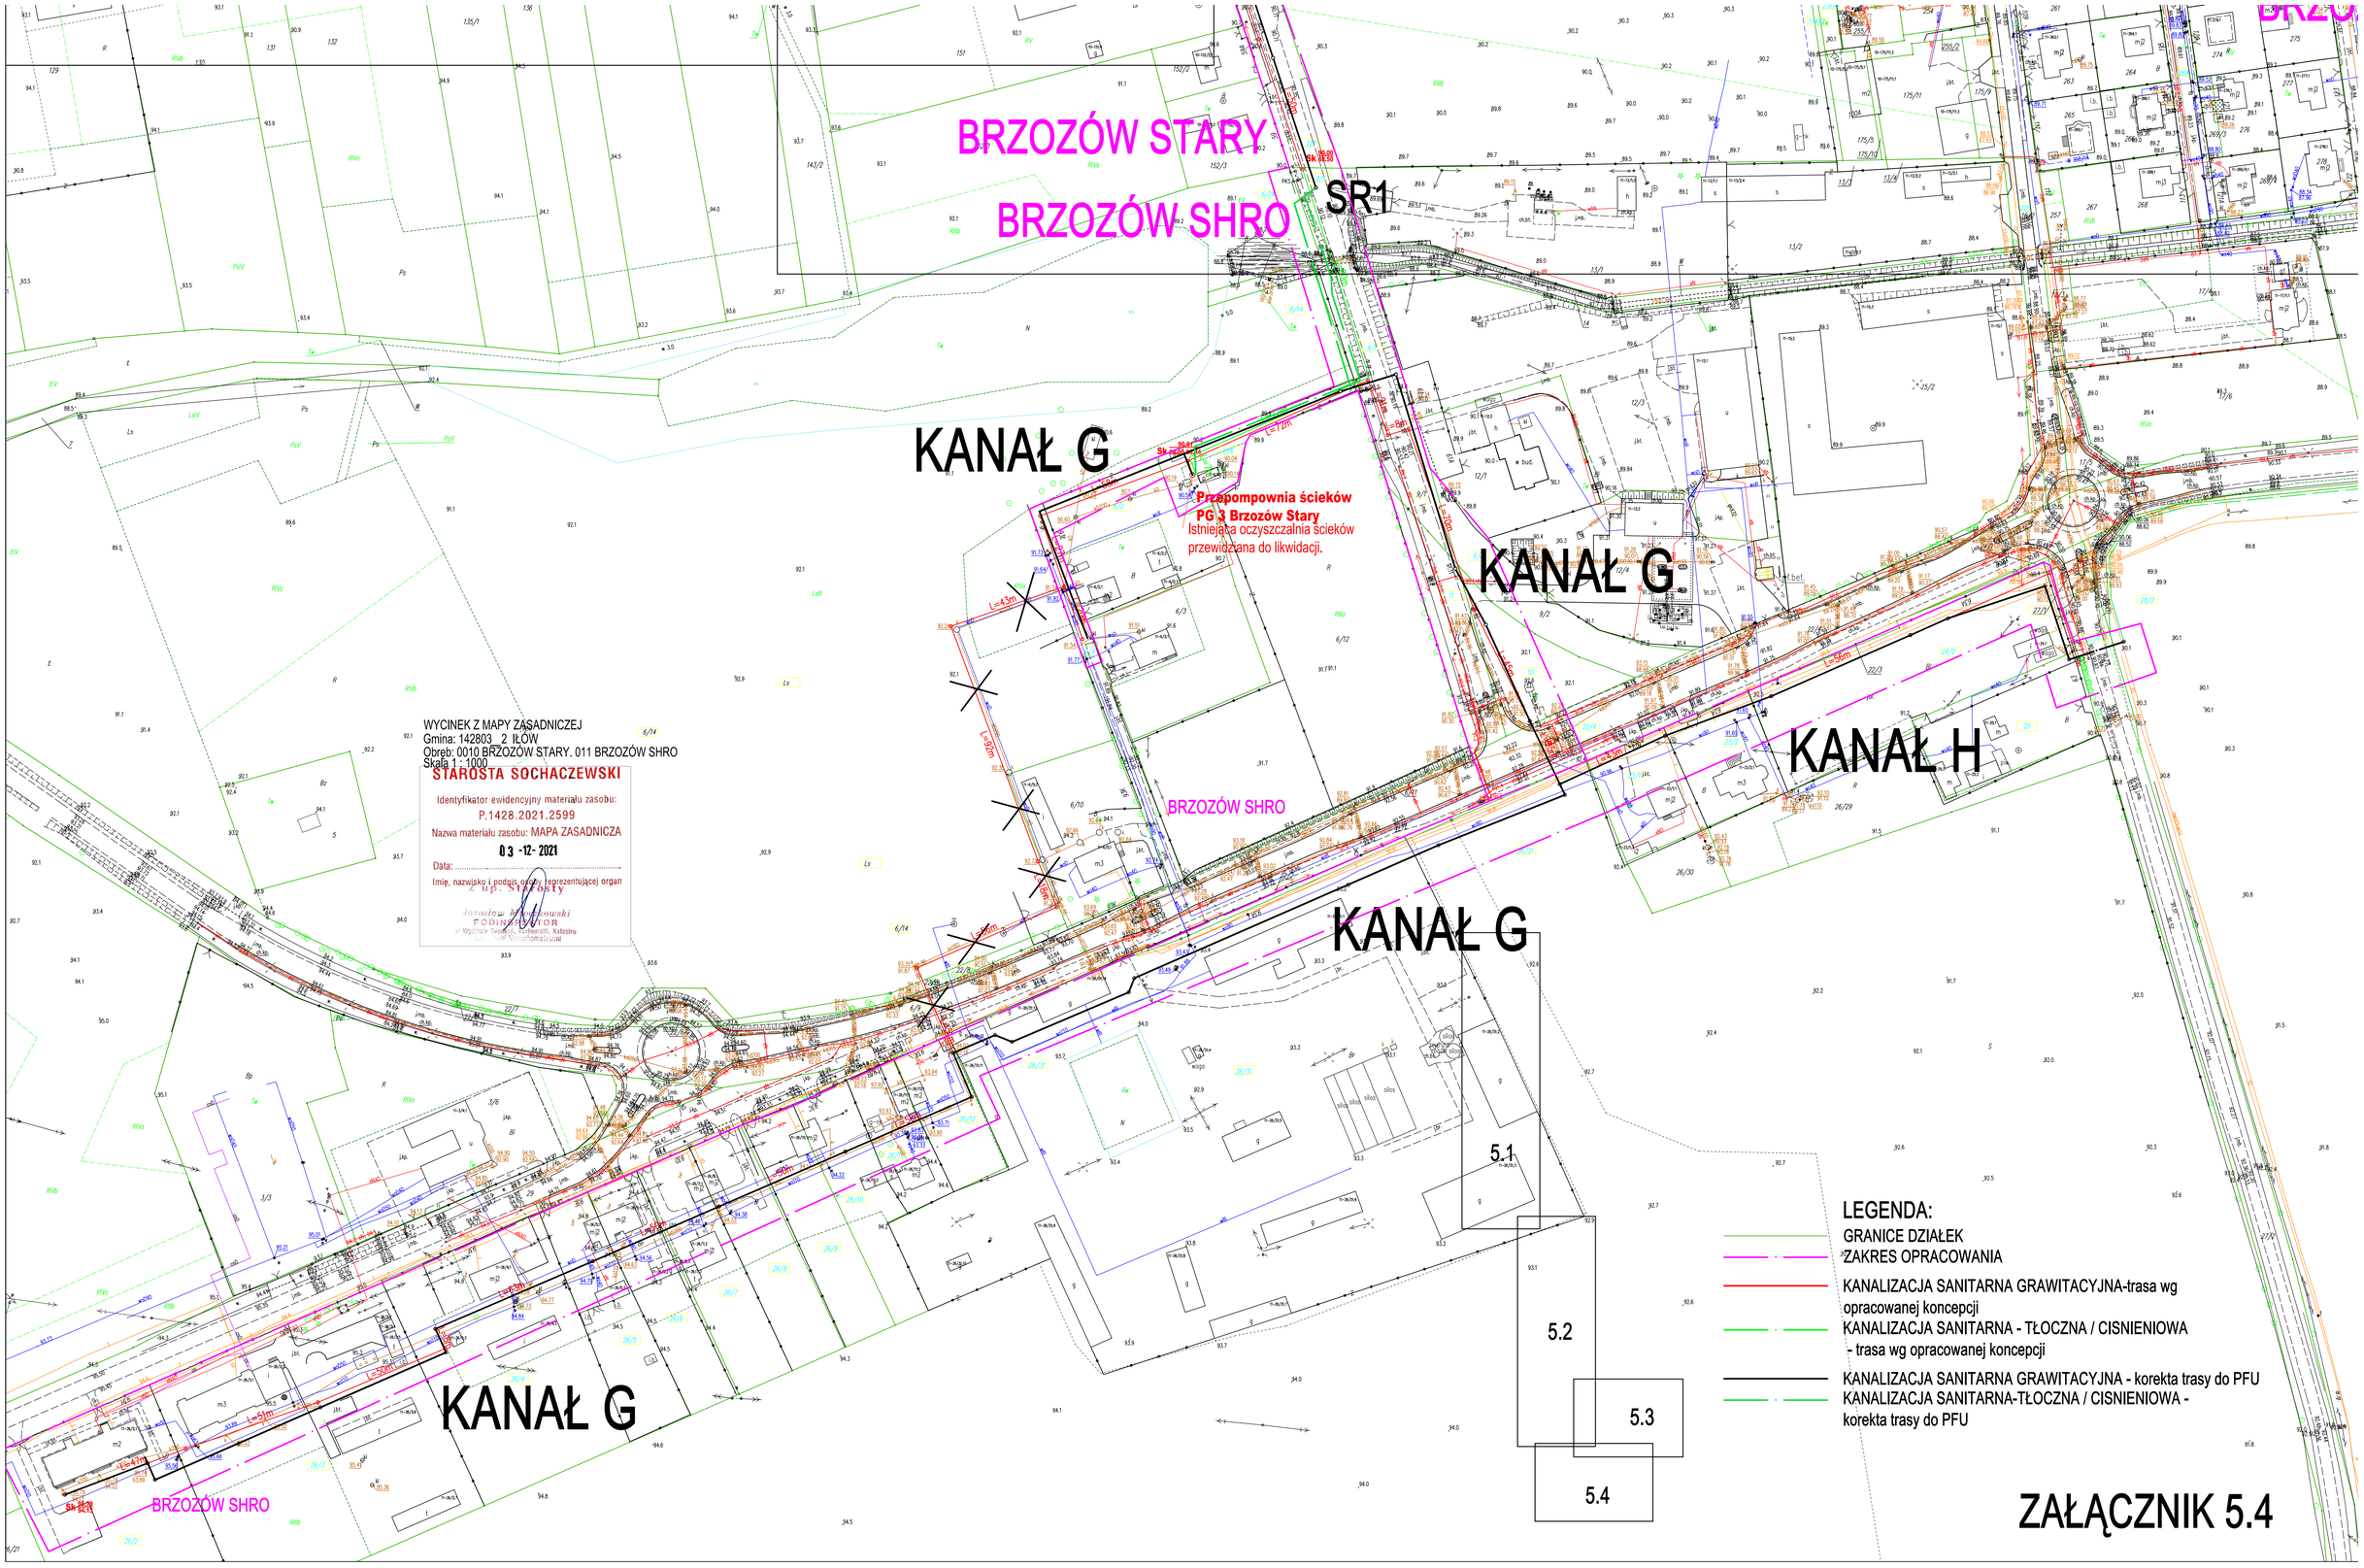
BRZOZÓW STARY
BRZOZÓW SHRO
SR1
KANAŁ G
Przepompownia ścieków
PG 3 Brzozów Stary
Istniejąca oczyszczalnia ścieków
przewidziana do likwidacji.
KANAŁ G
KANAŁ H
BRZOZÓW SHRO
KANAŁ G
KANAŁ G
BRZOZÓW SHRO
WYCINEK Z MAPY ZASADNICZEJ
Gmina: 142803_2 IŁÓW
Obręb: 0010 BRZOZÓW STARY. 011 BRZOZÓW SHRO
Skala 1 : 1000
STAROSTA SOCHACZEWSKI
Identyfikator ewidencyjny materiału zasobu:
P.1428.2021.2599
Nazwa materiału zasobu: MAPA ZASADNICZA
03 -12- 2021
Data:
Imię, nazwisko i podpis osoby reprezentującej organ
z up. Starosty
Jarosław Mierzejewski
PODINSPEKTOR
5.1
5.2
5.3
5.4
LEGENDA:
GRANICE DZIAŁEK
ZAKRES OPRACOWANIA
KANALIZACJA SANITARNA GRAWITACYJNA-trasa wg opracowanej koncepcji
KANALIZACJA SANITARNA - TŁOCZNA / CISNIENIOWA - trasa wg opracowanej koncepcji
KANALIZACJA SANITARNA GRAWITACYJNA - korekta trasy do PFU
KANALIZACJA SANITARNA-TŁOCZNA / CISNIENIOWA - korekta trasy do PFU
ZAŁĄCZNIK 5.4